

Әділет министрлігі
Тіркеу қызметі комитеті
"Алматы қ. бойынша Жылжымайтын
мүлік жөніндегі орталық"
республикалық мемлекеттік кәсіпорны



Министерство юстиции
Комитет регистрационной службы
Республиканское государственное
предприятие "Центр по
недвижимости по г. Алматы"

Республикасы
Республика Казахстан
Қаласы (кенті, т.б.)
Город (поселок и др.) Алматы
Ауданы
Район Ауэзовский
Орамы
Квартал Ташкент
Түгендеу нөмірі
Инвентарный номер 6/60877
Тізілім нөмірі
Реестровый номер
Кадастрлық нөмірі
Кадастровый номер 20-312-060-068

ЖЕКЕ МЕНШІК ТҰРҒЫН ҮЙ ҚОРЫНДАҒЫ ТҰРҒЫН ҮЙДІҢ
ТЕХНИКАЛЫҚ ТӨЛҚҰЖАТЫ

ТЕХНИЧЕСКИЙ ПАСПОРТ
НА ЖИЛОЙ ДОМ ИНДИВИДУАЛЬНОГО ЖИЛИЩНОГО ФОНДА

Мекен-жайы :

Адрес : мкр. ДУБОК - 2 № 163 а

Үйдің меншік иесінің аты-жөні Фамилия, имя, отчество собственника дома	Меншік құқығын дәйектейтін құжаттар Документы, подтверждающие право собственности
<u>Мусин Кусан</u>	<u>Договор купли - продажи</u>
<u>Досжанович</u>	<u>р 1-819122 от 17.09.2001 г.</u>
	<u>Акт приема в эксплуатацию</u>
	<u>№ 437 от 14.04.2004 г.</u>
	<u>Акт на право частной</u>
	<u>собствен. на зем. участок</u>
	<u>№ 0244210 от 14.06.2004 г.</u>

Техникалық төлқұжаттың түзілген күні
Технический паспорт составлен
17 " 11 2003 ж/г.

Орындаушы
Исполнитель Ақтөбева А.

Тізім менгерушісі
Ч. Отдела ОКШКБАЕВ О.Н.

Б. Выход 11.09.2004 г.

Исп. Капарбеков

Нач. отдела ОКШКБАЕВ О.Н.


Алматы қаласы бойынша Жылжымайтын мүлік
жөніндегі орталықтың директоры

Директор Центра по недвижимости
города Алматы



[Signature]

ҚҰРЫЛЫСТАРДЫҢ ЖЕР ТЕЛІМІНДЕ ОРНАЛАСУ
 ЖОСПАРЫ м 1 : 500
 ПЛАН м 1:500
 РАСПОЛОЖЕНИЯ ПОСТРОЕК НА ЗЕМЕЛЬНОМ УЧАСТКЕ

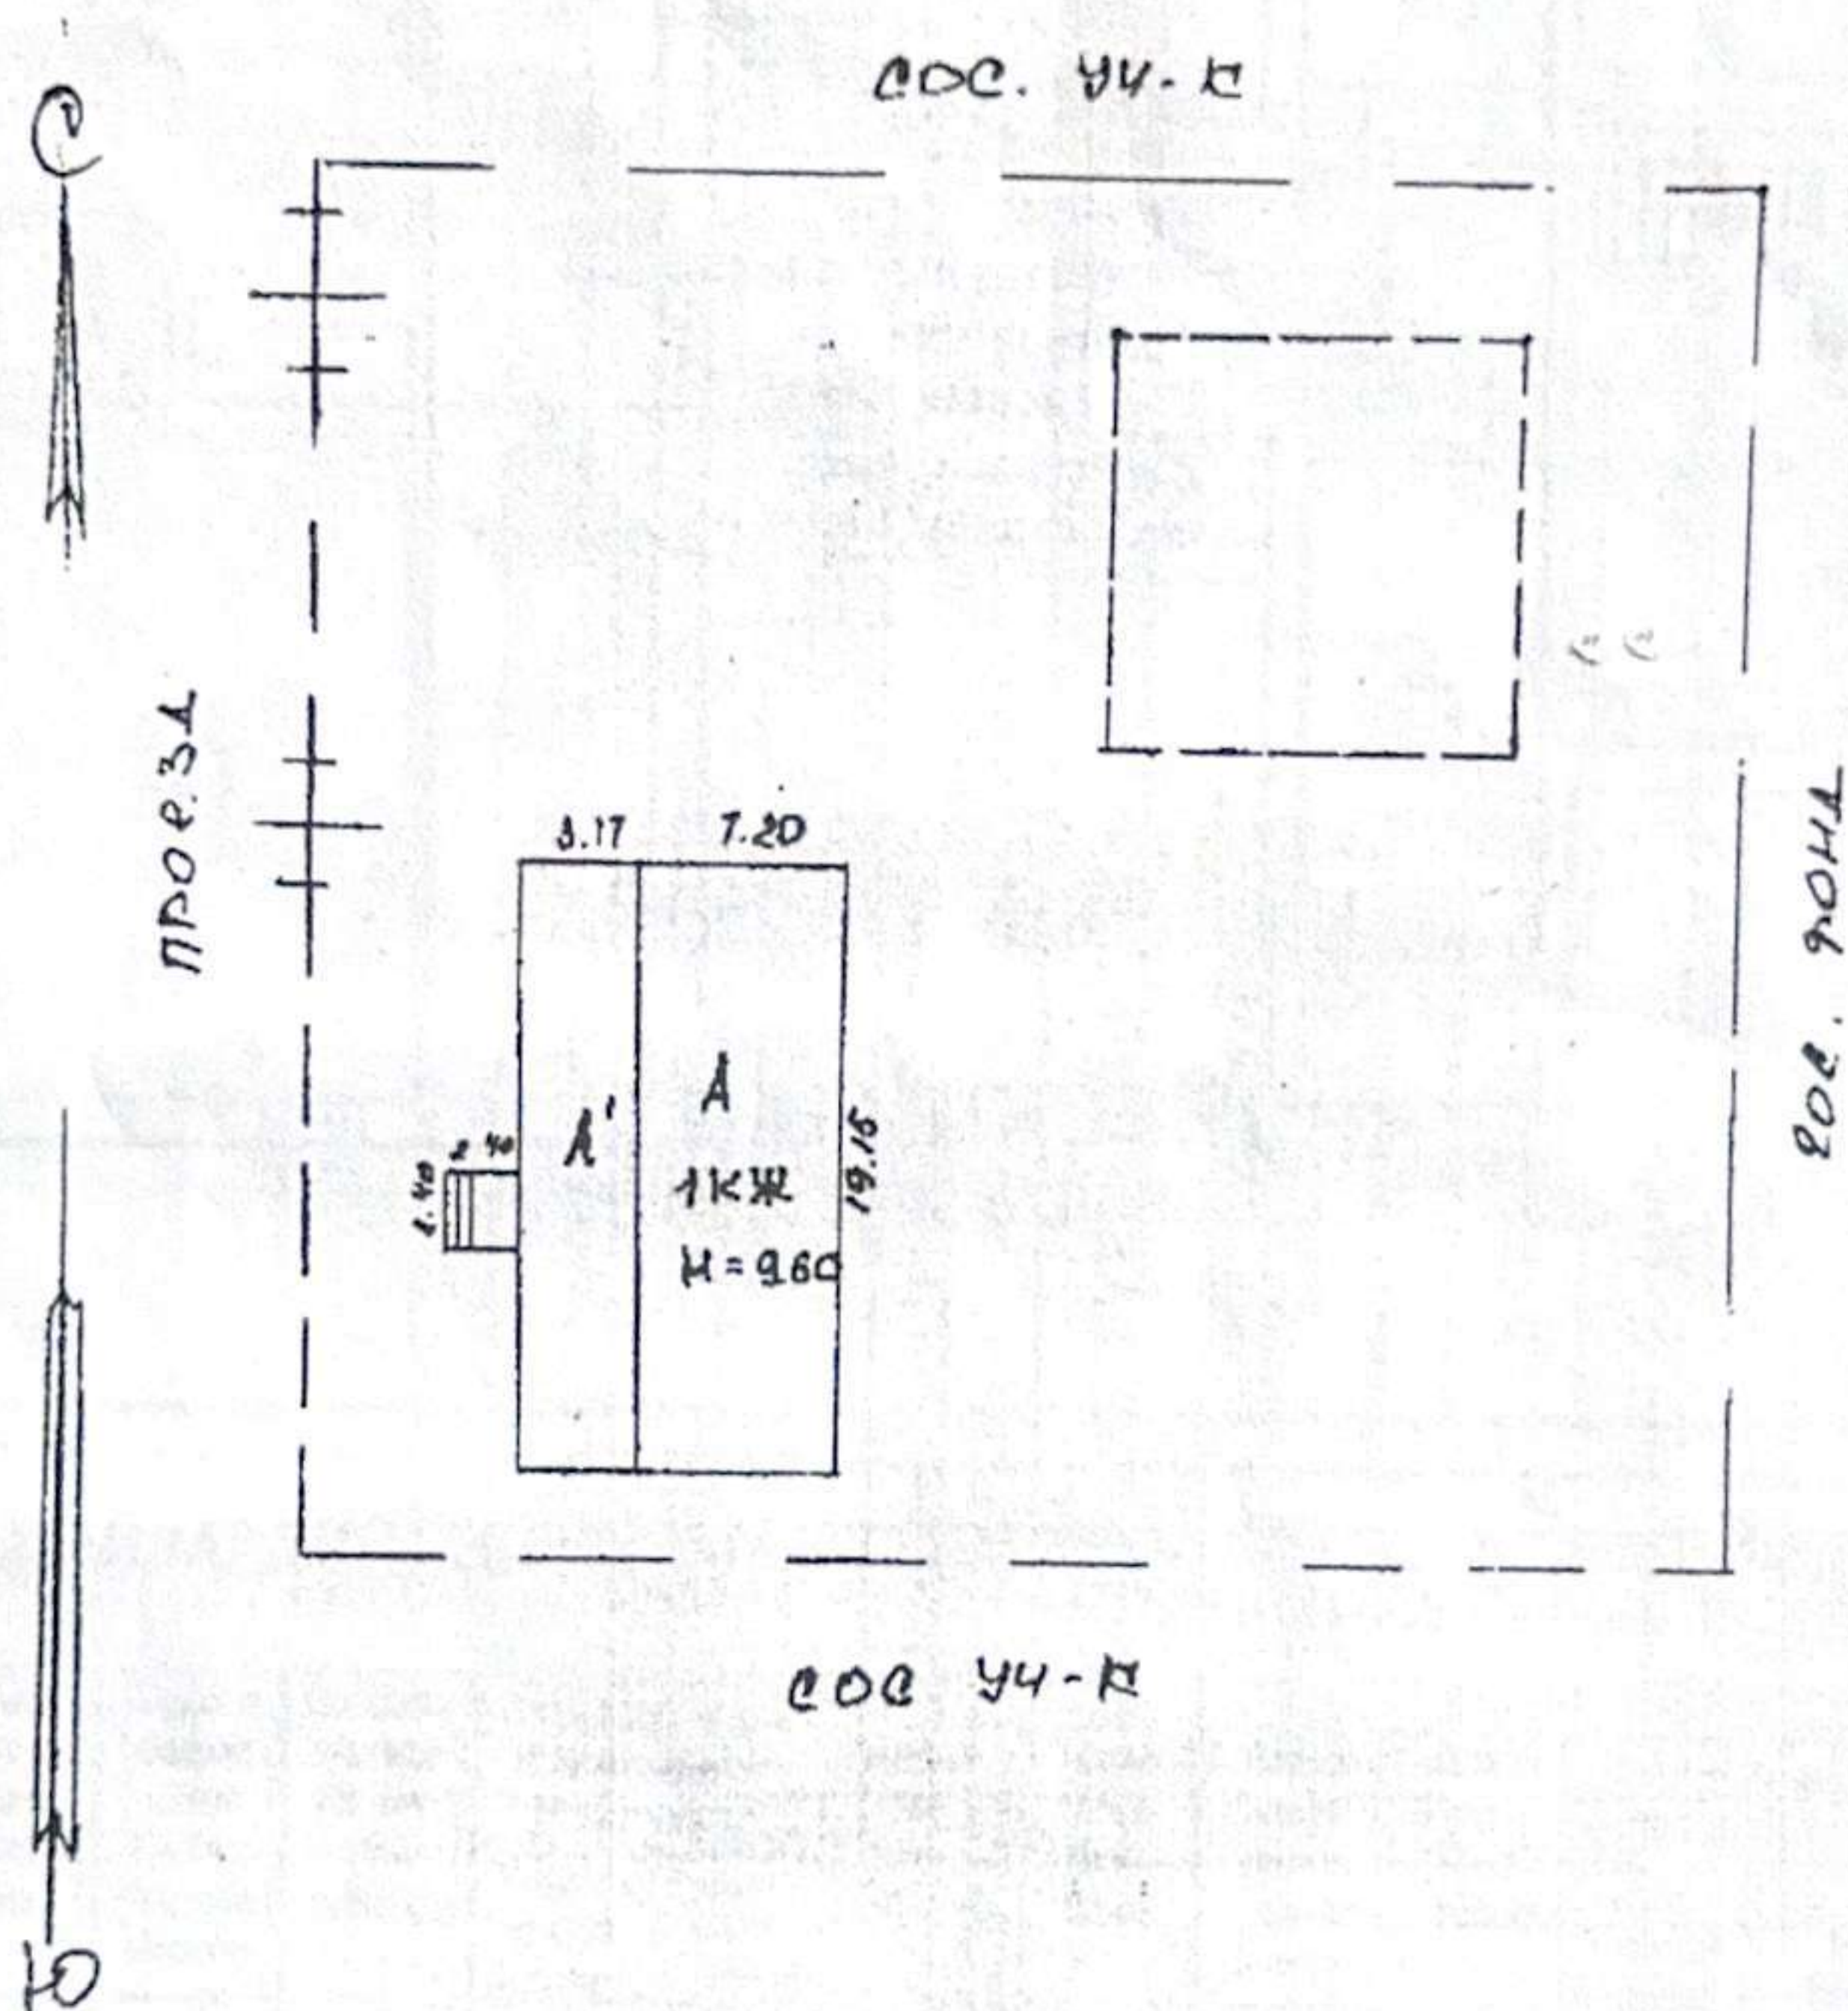


ЖЕР ТЕЛІМІНІҢ АУМАҒЫ МЕН МӨЛШЕРІН ЖЕР ҚАТЫНАСТАРЫ ЖӨНІНДЕГІ
 МЕМЛЕКЕТТІК КОМИТЕТ БЕРГЕН МЕМЛЕКЕТТІК АКТІДЕН КАРАҒЫЗ

ПЛОЩАДЬ И РАЗМЕРЫ ЗЕМЕЛЬНОГО УЧАСТКА СМОТРИ В
 ГОСУДАРСТВЕННОМ АКТЕ, ВЫДАННЫМ ГОСКОМИТЕТОМ ПО ЗЕМЕЛЬНЫМ
 ОТНОШЕНИЯМ

КҰРЫЛЫСТЫҢ ЖОСПАРЫ / ПЛАН СТРОЕНИЯ 1 : 200

І ҚАБАТ ЛИТ. "А"

мансарда "А"

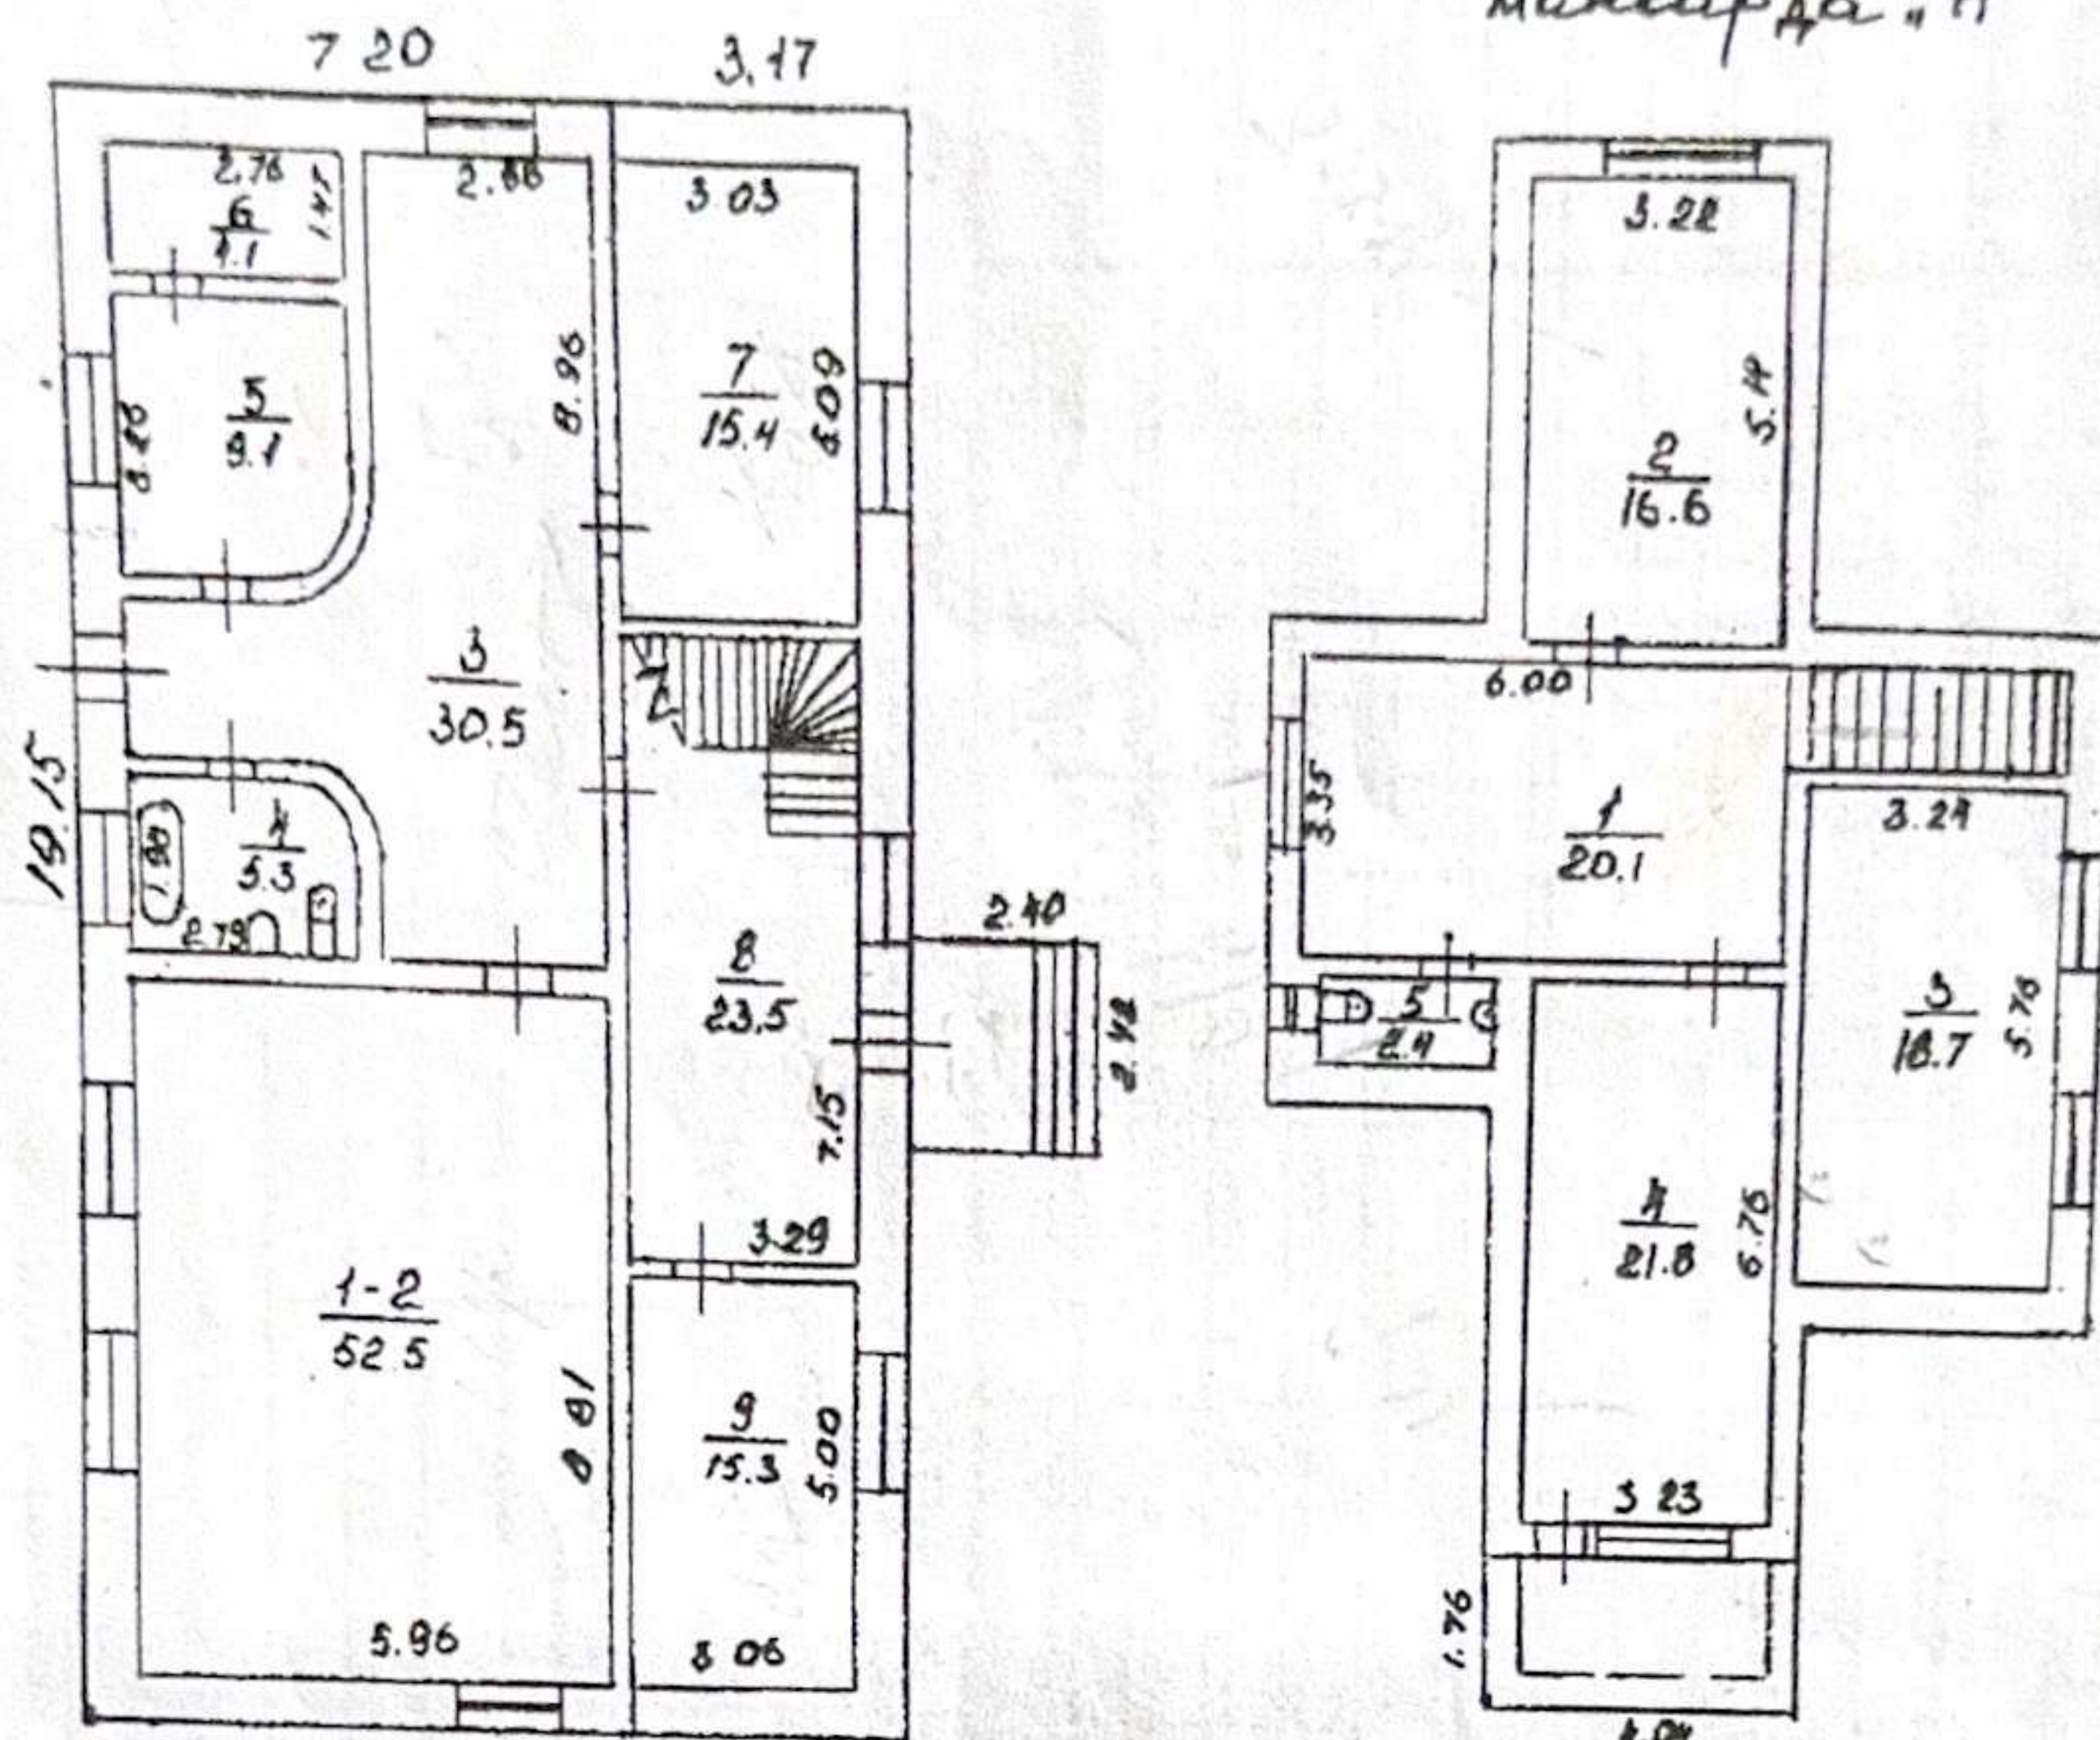

ТҰРАҚ-ЖАЙЛАРДЫҢ СИПАТТАМАСЫ / ХАРАКТЕРИСТИКА ПОМЕЩЕНИЙ

Тұрақ-жай № помещений	Максаты Назначение	Тұрғын бөлме саны Кол-во жилых комнат	Пайдалы алаңы Полезная площадь	Соның ішінде В том числе		Тұрақ-жай № помещений	Максаты Назначение	Тұрғын бөлме саны Кол-во жилых комнат	Пайдалы алаңы Полезная площадь	Соның ішінде В том числе	
				Тұрғын жилая	Тұрғын емес не жилая					Тұрғын жилая	Тұрғын емес не жилая
1	2	3	4	5	6	1	2	3	4	5	6
І ЭТАЖ ЛИТ. "А"						мансарда ЛИТ. "А"					
1-2	ЖИЛАЯ	5	52.5	52.5		1	ХОЛЛ	1	20.1	20.1	
9	ЖИЛАЯ		15.3	15.3		2	ЖИЛАЯ		16.6	16.6	
3	ХОЛЛ		30.5	30.5		3	ЖИЛАЯ		18.7	18.7	
4	САҢАУСЕЛ		5.3		5.3	4	ЖИЛАЯ		21.8	21.8	
5	СЛУЖЕБНҚ		9.1		9.1	5	САҢАУСЕЛ		2.4		2.4
6	СЛУЖЕБНҚ		4.1		4.1						
7	КҰХНА		15.4		15.4						
8	КОРИДОР		23.5		23.5						
							Итого: 4		79.6	77.2	2.4
							ПОВЕРЛ ЛИТ. "А"				
						1	СЛУЖЕБНҚ		16.6		16.6
							Итого: 1		16.6		16.6
							Итого: 7		251.9	175.5	76.4
							ВСЕГО ПО ДОМУ ЛИТ. "А"				

[illegible]

Пеш Печное	Организмтан Центральное		Д/С-тен от АГВ	Онеркесіпте жасалған (іспесе пайдаланған). қыты отын жағытқан жеке жылды құлдіреті- ларын (қазандықтардан) От индивидуальных отопительных установок (котлов) произведенного изготовления (или приспособленных) на твердом топливе
	ЖОО-дан	Тонтық (орамдық) және аудандық қазандықтан От групповой (квартильной) и районной котель.		
	251.9			

Афымдагы өзгөрістердин тіркелуі
Регистрация текущих изменений
" " 200 ж/г.
Орындаушы / исполнитель
Бөлім меңгерушісі
Начальник отдела